

HOTĂRÂRE

**privind aprobarea amplasamentelor stațiilor publice destinate opririi
vehiculelor ce efectuează transport de persoane pe raza comunei Pârgărești,
județul Bacău**

**Consiliul local al comunei Pargaresti, județul Bacău întrunit în sedinta
ordinara, potrivit art. (133) alin.1 din OUG nr.57/2019-Codul administrativ, la data
de 30 martie 2023;**

Având în vedere : Adresa nr.3164/01.02.2023 a Serviciului Transport Public din
cadrul Consiliului Județean Bacău, precum și adresa nr. 3307/16.02.2023 a Instituției
Prefectului- Județul Bacău, prin care sunt solicitate avizele de amplasare a stațiilor publice
destinate opririi vehiculelor ce efectuează transport de persoane atât de la poliția rutieră cât
și de la administratorul drumului

În conformitate cu:

- prevederile Ordonanței nr.27/2011 privind transporturile rutiere, cu modificările și
completările ulterioare;
- prevederile art.35 din Ordonanța nr.43/1997 privind regimul drumurilor, cu modificările
și completările ulterioare;

Luând act de Referatul de aprobare al Primarului comunei Pargaresti înregistrat
sub nr.1610 din 09.03.2023, a Raportul de specialitate al compartimentului dezvoltare,
ethnic, urbanism și amenajarea teritoriului înregistrat sub nr.1612 din 09.03.2023 precum
și de avizele comisiilor de specialitate ale Consiliului local Pârgărești înregistrate sub
nr. 2100, nr. 2101 și nr. 2102 din 28.03.2023

În temeiul prevederilor art.129 alin.(2) lit.c) și d) coroborat cu alin(7), lit.k), m), n),
art.139, alin.(3) și art.196, alin.(1) lit. a) din Ordonanța de Urgență a Guvernului nr
57/2019 privind Codul administrativ, cu completările și modificările ulterioare,

HOTĂRĂȘTE:

Art 1. (1) Se aprobă amplasamentele stațiilor publice destinate opririi vehiculelor
ce efectuează transport de persoane pe raza comunei Pârgărești, județul Bacău , după cum
urmează :

Sat Satul Pârâu Boghii - Stația amplasată pe strada Vânători(DJ116) la intersecție
cu strada Plugari”;

Sat Satu Pârgărești – Statia amplasata pe strada Marului(DJ116), în dreptul
locuinței familiei Cipcă;

- Statia amplasata pe strada Marului(DJ116), în fața Scolii
gimnaziale „ Dumitru Mărtinaș,,.

Sat Satu Nou – Statia amplasata la intrarea în strada Zorelelor din strada Bujorului
(DJ 116)

- Statia amplasata pe strada Bujorului (DJ 116), în fata Scolii gimnaziale „ Vasile Ghe.Radu,,

Sat Nicorești – Statia amplasata la intrarea în strada Mihai Viteazu din strada Stefan cel Mare(DJ116) ;

Sat Bahna – Statia amplasata pe strada Mihail Sadoveanu(DJ116), în fața Gradinitei.

(2) Amplasamentele stațiilor publice destinate opririi vehiculelor ce efectuează transport de persoane pe raza comunei Pârgărești, se regasesc în Planurile de amplasament și delimitare a imobilelor, parte integranta a prezentei hotarari.

Art 2. Cu ducerea la îndeplinire a prevederilor prezentei hotărâri, se împuternicește primarul comunei.

Art.3. Prin grija secretarului general al comunei, hotararea va fi comunicată: Institutiei Prefectului județului Bacau, în vederea verificării legalității, Primarului comunei, Compartimentului dezvoltare, ethnic, urbanism și amenajarea teritoriului și va fi făcută publică în condițiile legii.

PREȘEDINTE DE ȘEDINȚĂ,

Consilier local,

IULIȘCA VICTORIA



Contrasemnează,

Secretarul general al comunei

GIURGIU-MOLDOVAN DIANA

Nr.31


Pargaresti, 30.03.2023

HOTARAREA A FOST ADOPTATA CU 13 VOTURI „ PENTRU,, , — ABTINERI, — VOTURI ÎMPOTRIVA DE CEI 13 CONSILIERI PREZENTI DIN TOTALUL DE 13 IN FUNCTIE

PLAN de AMPLASAMENT și DELIMITARE a IMOBILULUI

SCARA 1 : 200

Nr. Cadastral	Suprafata măsurată	Adresa imobilului
	4 mp.	intravilanul com. Pargaresti, sat. Paraul Boghii, str. Vanatori (DJ 116) intersectie cu str. Plugari, jud. Bacău
Cartea Funciară nr.	UAT	PARGARESTI
Proprietar: COMUNA PARGARESTI		

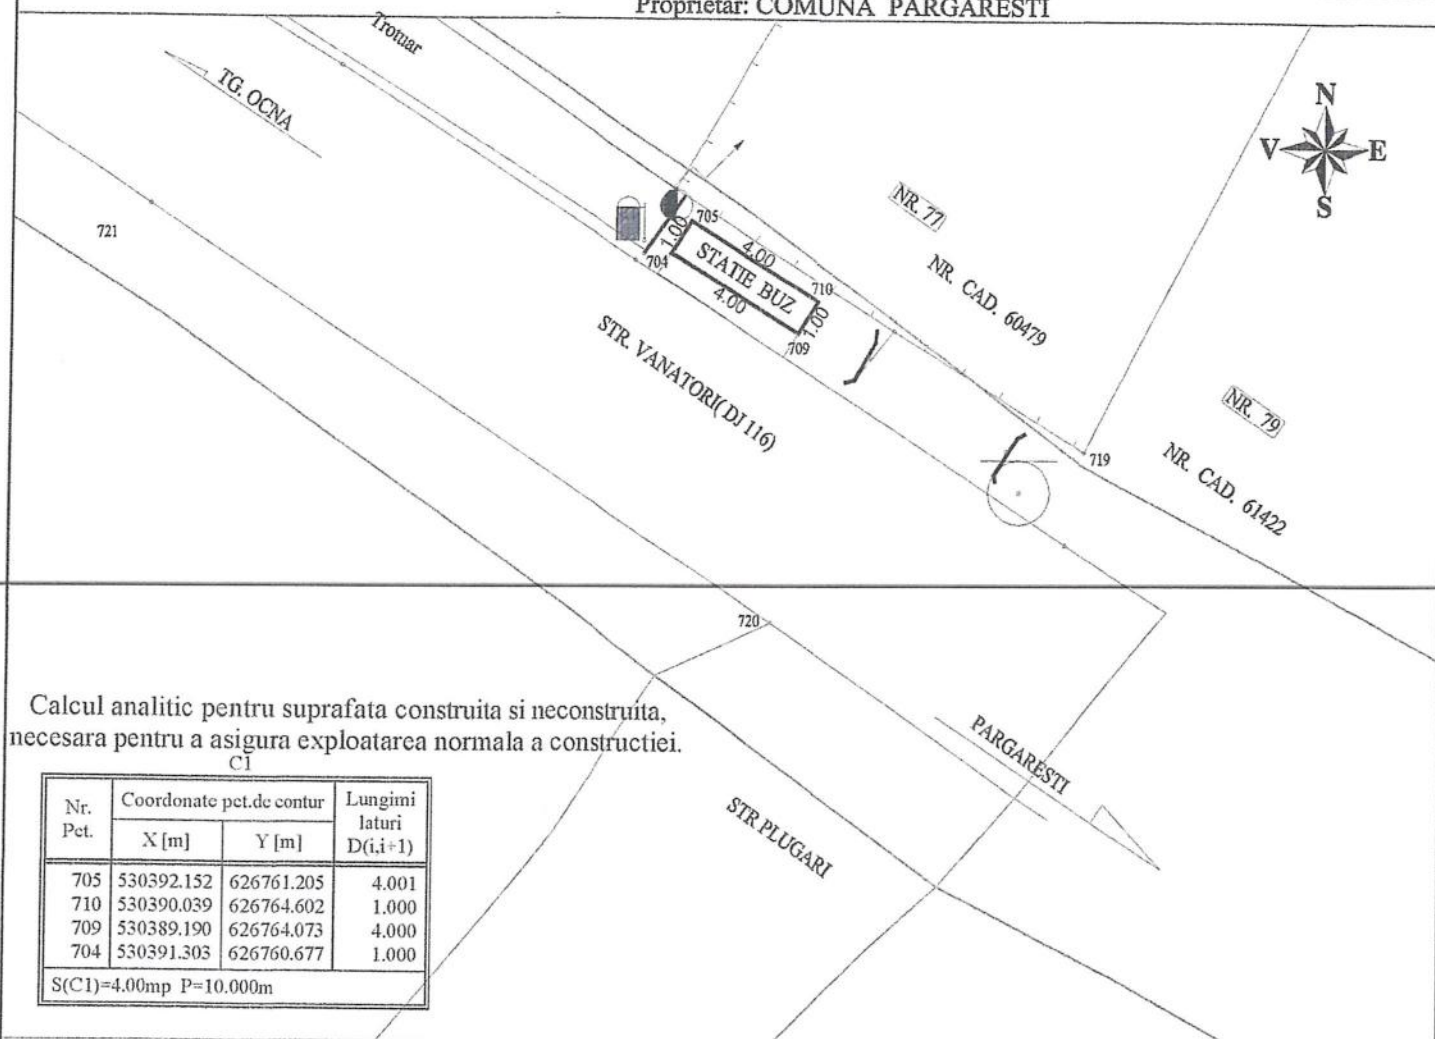

Calcul analitic pentru suprafata construita si neconstruita, necesara pentru a asigura exploatarea normala a constructiei.

Nr. Pet.	Coordonate pet.de contur		Lungimi laturi D(i,i+1)
	X [m]	Y [m]	
705	530392.152	626761.205	4.001
710	530390.039	626764.602	1.000
709	530389.190	626764.073	4.000
704	530391.303	626760.677	1.000
S(C1)=4.00mp P=10.000m			

A. DATE REFERITOARE LA TEREN

Nr. parcelă	Categoria de folosință	Suprafata din măsurători (mp)	Valoarea de impozitare (lei)	Mentiuiri
1				Teren intravilan, Proprietar: STATUL ROMAN (DJ 116)
TOTAL				

B. DATE REFERITOARE LA CONSTRUCTII

Cod constructie	Destinatia	Suprafata construita la sol (mp)	Mentiuiri
C1	CAS	4	Statie Buz. P, Sc = Sd = 4 mp, placa beton, structura metalica, pererti si acoperisul din polycarbon, Proprietar: UAT. Pargaresti.
TOTAL		4	

Suprafata totală măsurată a imobilului = 4 mp.
Suprafata din acte = 4 mp.

Executant,

TRANDAFIR PETRU
Aut. Seria RO-BC-F, nr. 0194/23.12.2021

Confirm executarea măsurătorilor de teren, corectitudinea întocmirii documentelor cadastrale și corespondența acestora cu realitatea din teren.



Data.....

Inspector,

Confirm introducerea imobilului în baza de date integrată și atribuirea numărului cadastral


Semnătura

Data.....

PLAN de AMPLASAMENT și DELIMITARE a IMOBILULUI
SCARA 1 : 200

ANEXA NR. 16

Nr. Cadastral	Suprafata măsurată 4 mp.	Adresa imobilului intravilanul com. Pargaresti, sat. Pargaresti, str. Marului (DJ 116) in dreptul locuintei familiei Cipca, jud. Bacău
Cartea Funciară nr.	UAT	PARGARESTI
Proprietar: COMUNA PARGARESTI		

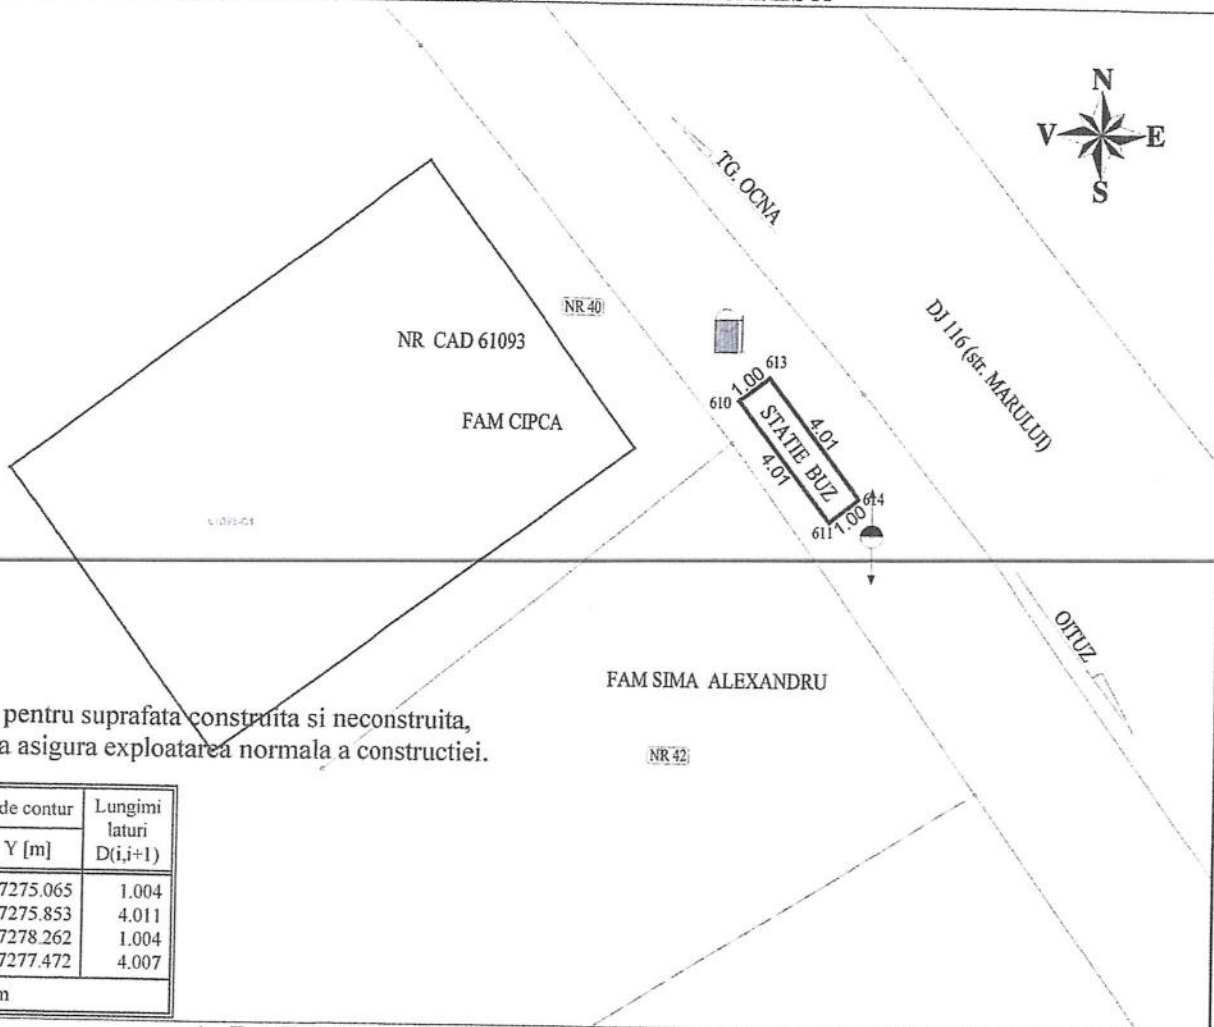

Calcul analitic pentru suprafata construita si neconstruita, necesara pentru a asigura exploatarea normala a constructiei.

Nr. Pct.	Coordonate pct.de contur		Lungimi laturi D(i,i+1)
	X [m]	Y [m]	
610	529700.996	627275.065	1.004
609	529701.618	627275.853	4.011
614	529698.411	627278.262	1.004
611	529697.792	627277.472	4.007
S(4)=4.02mp P=10.026m			

A. DATE REFERITOARE LA TEREN

Nr. parcellă	Categoria de folosință	Suprafata din măsurători (mp)	Valoarea de impozitare (lei)	Mentiuni
1				Teren intravilan, Proprietar: STATUL ROMAN (DJ 116)
TOTAL				

B. DATE REFERITOARE LA CONSTRUCȚII

Cod construcție	Destinatia	Suprafata construita la sol (mp)	Mentiuni
CI	CAS	4	Statie Buz, P, Sc = Sd = 4 mp, placa beton, structura metalica, pererti si acoperisul din policarbon, Proprietar: UAT. Pargaresti.
TOTAL			4

Suprafata totală măsurată a imobilului = 4 mp.
Suprafata din acte = 4 mp.

Executant,

TRANDAFIR PETRU

Aut. Seria RO-BC-F nr. 0194/23.12.2021

Confirm executarea măsurătorilor la teren, corectitudinea întocmirii documentatiei cadastrale și corespondența acestora cu realitatea din teren

Semnătura

Data.....

Inspector,

Confirm introducerea imobilului în baza de date integrată și atribuirea numărului cadastral


Semnătura

Data.....

PLAN de AMPLASAMENT și DELIMITARE a IMOBILULUI

SCARA 1 : 200

Nr. Cadastral	Suprafata măsurată	Adresa imobilului
	4 mp.	intravilanul com. Pargaresti, sat. Pargaresti, str. Marului (DJ 116)
		in fata Scolii gimnaziale "Dumitru Martinas", jud. Bacău
Cartea Funciară nr.		UAT PARGARESTI
Proprietar: COMUNA PARGARESTI		

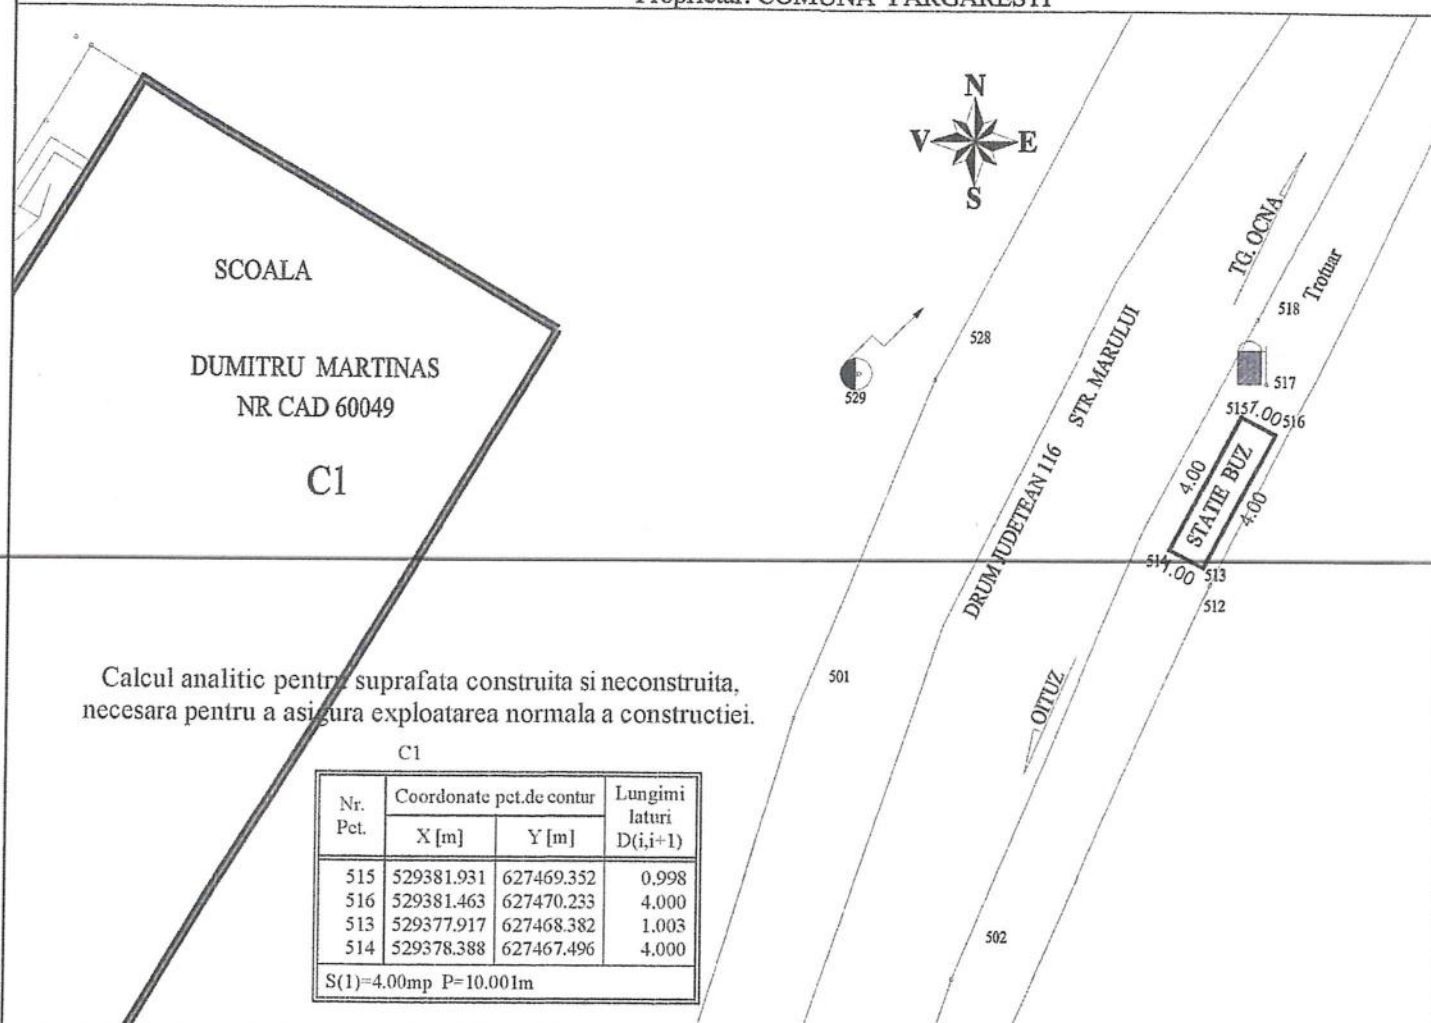

A. DATE REFERITOARE LA TEREN

Nr. parcelă	Categoria de folosință	Suprafata din măsurători (mp)	Valoarea de impozitare (lei)	Mentiiuni
1				Teren intravilan, Proprietar: STATUL ROMAN (DJ 116)
TOTAL				

B. DATE REFERITOARE LA CONSTRUCTII

Cod constructie	Destinatia	Suprafata construita la sol (mp)	Mentiiuni
C1	CAS	4	Statie Buz, P, Sc = Sd = 4 mp, placa beton, structura metalica, pereti si acoperisul din policarbon. Proprietar: UAT. Pargaresti.
TOTAL		4	

Suprafata totală măsurată a imobilului = 4 mp.
Suprafata din acte = 4 mp.

Executant,

TRANȘAFIR PETRU
Aut. Seria RO-BC-F, nr. 0194/23.12.2021

Confirm executarea măsurătorilor la teren,
corectitudinea întocmirii documentației cadastrale și corespondența
acesteia cu realitatea din teren

Semnătura

Data.....

Inspector,

Confirm introducerea imobilului în baza de date integrată și atribuirea
numărului cadastral

Semnătura

Data.....

PLAN de AMPLASAMENT și DELIMITARE a IMOBILULUI
SCARA 1 : 200

ANEXA NR. 16

Nr. Cadastral	Suprafata măsurată	Adresa imobilului
	4 mp.	intravilanul com. Pargaresti, sat. Satu Nou, str. Bujorului (DJ 116)
Cartea Funciară nr.		la intrarea in str. Zorelelor , jud. Bacău
	UAT	PARGARESTI
Proprietar: COMUNA PARGARESTI		

PARC COM. PARGARESTI
NR CAD 60226



STR ZORELELOR

NR CAD 61496

Calcul analitic pentru suprafata construita si neconstruita,
necesara pentru a asigura exploatarea normala a constructiei.

C1

Nr. Pct.	Coordonate pct.de contur		Lungimi laturi D(i,i+1)
	X [m]	Y [m]	
420	528500.814	627491.668	1.004
421	528501.770	627491.974	4.001
418	528500.498	627495.767	1.004
417	528499.540	627495.468	4.008
S(1)=4.02mp P=10.016m			

A. DATE REFERITOARE LA TEREN

Nr. parcelă	Categoria de folosință	Suprafata din măsurători (mp)	Valoarea de impozitare (lei)	Mentiuни
1				Teren intravilan,
				Proprietar: STATUL ROMAN (DJ 116) si UAT Pargaresti
TOTAL				

B. DATE REFERITOARE LA CONSTRUCTII

Cod constructie	Destinatia	Suprafata construita la sol (mp)	Mentiuни
C1	CAS	4	Statie Buz, P, Sc = Sd = 4 mp, placa beton, structura metalica, pereti si acoperisul din policarbon. Proprietar: UAT. Pargaresti.
TOTAL		4	

Suprafata totală măsurată a imobilului = 4 mp.
Suprafata din acte = 4 mp.

Executant,

TRANDAFIR PETRU
Aut. Seria RO-BC-E, nr. 0194/23.12.2021

Confirm executarea măsurătorilor la teren,
corectitudinea întocmirii documentației cadastrale și corespondența
acesteia cu realitatea din teren

Semnătura

Data.....

Inspector,

Confirm introducerea imobilului în baza de date integrată și atribuirea
numărului cadastral

Semnătura

Data.....

PLAN de AMPLASAMENT și DELIMITARE a IMOBILULUI
SCARA 1 : 200

ANEXA NR. 16

Nr. Cadastral	Suprafata măsurată	Adresa imobilului
	4 mp.	intravilanul com. Pargaresti, sat. Satu Nou, str. Bujorului (DJ 116)
Cartea Funciară nr.		in fata Scolii " Vasile Gh. Radu", jud. Bacău
	UAT	PARGARESTI
Proprietar: COMUNA PARGARESTI		

Cladire scoala (S+P+1)

Calcul analitic pentru suprafata construita si neconstruita, necesara pentru a asigura exploatarea normala a constructiei.

Nr. Pct.	Coordonate pct.de contur		Lungimi laturi D(i,i+1)
	X [m]	Y [m]	
329	528099.227	627306.514	1.004
330	528098.954	627307.480	3.997
315	528095.135	627306.301	1.004
314	528095.408	627305.335	3.997
S(1)=4.01mp - P=10.001m			

A. DATE REFERITOARE LA TEREN

Nr. parcelă	Categoria de folosință	Suprafata din măsurători (mp)	Valoarea de impozitare (lei)	Mentiuни
1				Teren intravilan, Proprietar: STATUL ROMAN (DJ 116)
TOTAL				

B. DATE REFERITOARE LA CONSTRUCTII

Cod constructie	Destinatia	Suprafata construita la sol (mp)	Mentiuни
C1	CAS	4	Statie Buz, P, Sc = Sd = 4 mp, placa beton, structura metalica, pereti si acoperisul din polycarbon. Proprietar: UAT. Pargaresti.
TOTAL		4	

Suprafata totală măsurată a imobilului = 4 mp.
Suprafata din acte = 4 mp.

Executant

TRANDAFIR PETRU
Ant. Seria RO-BC-F. nr. 0194/23.12.2021

Confirm executarea măsurătorilor la teren, corectitudinea întocmirii documentației cadastrale și corespondența acestora cu realitatea din teren.

Semnătură

Data.....

Inspector,

Confirm introducerea imobilului în baza de date integrată și atribuirea numărului cadastral


Semnătură

Data.....

PLAN de AMPLASAMENT și DELIMITARE a IMOBILULUI
SCARA 1 : 200

ANEXA NR. 16

Nr. Cadastral	Suprafata măsurată	Adresa imobilului
	4 mp.	intravilanul com. Pargaresti, sat. Nicoresti, str. Mihai Viteazu la intrarea cu (DJ 116) str. Stefan Cel Mare, jud. Bacău
Cartea Funciară nr.	UAT	PARGARESTI
Proprietar: COMUNA PARGARESTI		

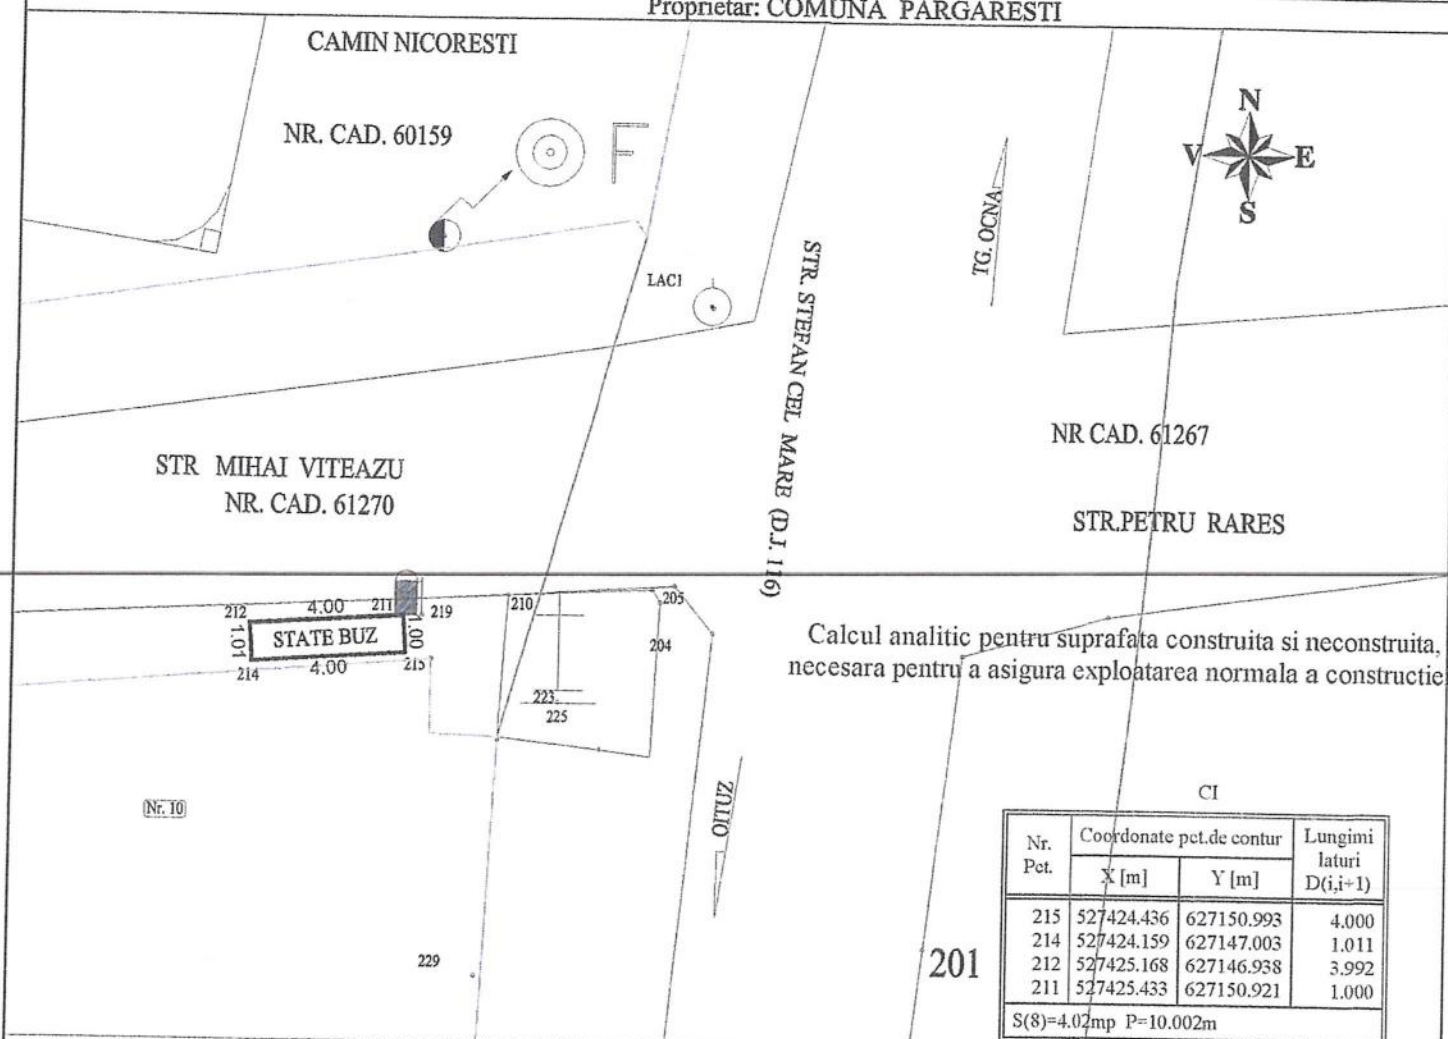

Calcul analitic pentru suprafata construita si neconstruita, necesara pentru a asigura exploatarea normala a constructiei.

A. DATE REFERITOARE LA TEREN

Nr. parcelă	Categoria de folosință	Suprafata din măsurători (mp)	Valoarea de impozitare (lei)	Mentii
I				Teren intravilan,
				Proprietar: UAT PARGARESTI (str Mihai Viteazu)
TOTAL				

B. DATE REFERITOARE LA CONSTRUCȚII

Cod construcție	Destinatie	Suprafata construita la sol (mp)	Mentii
CI	CAS	4	Statie Buz, P, Sc = Sd = 4 mp, placa beton, structura metalica, pereti si acoperisul din policarbon. Proprietar: UAT. Pargaresti.
TOTAL		4	

Suprafata totală măsurată a imobilului = 4 mp.
Suprafata din acte = 4 mp.

Executant

TRANDAFIR PETRU
Aut. Seria RO-BC-F, nr. 0194/23.12.2021

Confirm executarea măsurătorilor la teren, corectitudinea întocmirii documentației cadastrale și corespondența acestora cu realitatea din teren

Semnătura

Data.....

Inspector,

Confirm introducerea imobilului în baza de date integrată și atribuirea numărului cadastral


Semnătura

Data.....

PLAN de AMPLASAMENT și DELIMITARE a IMOBILULUI

SCARA 1 : 200

Nr. Cadastral	Suprafata măsurată	Adresa imobilului
	4 mp.	intravilanul com. Pargaresti, sat. Bahna, str. Mihail Sadoveanu (DJ 116) în fața grădinii Bahna, jud. Bacău
Cartea Funciară nr.	UAT	PARGARESTI
Proprietar: COMUNA PARGARESTI		

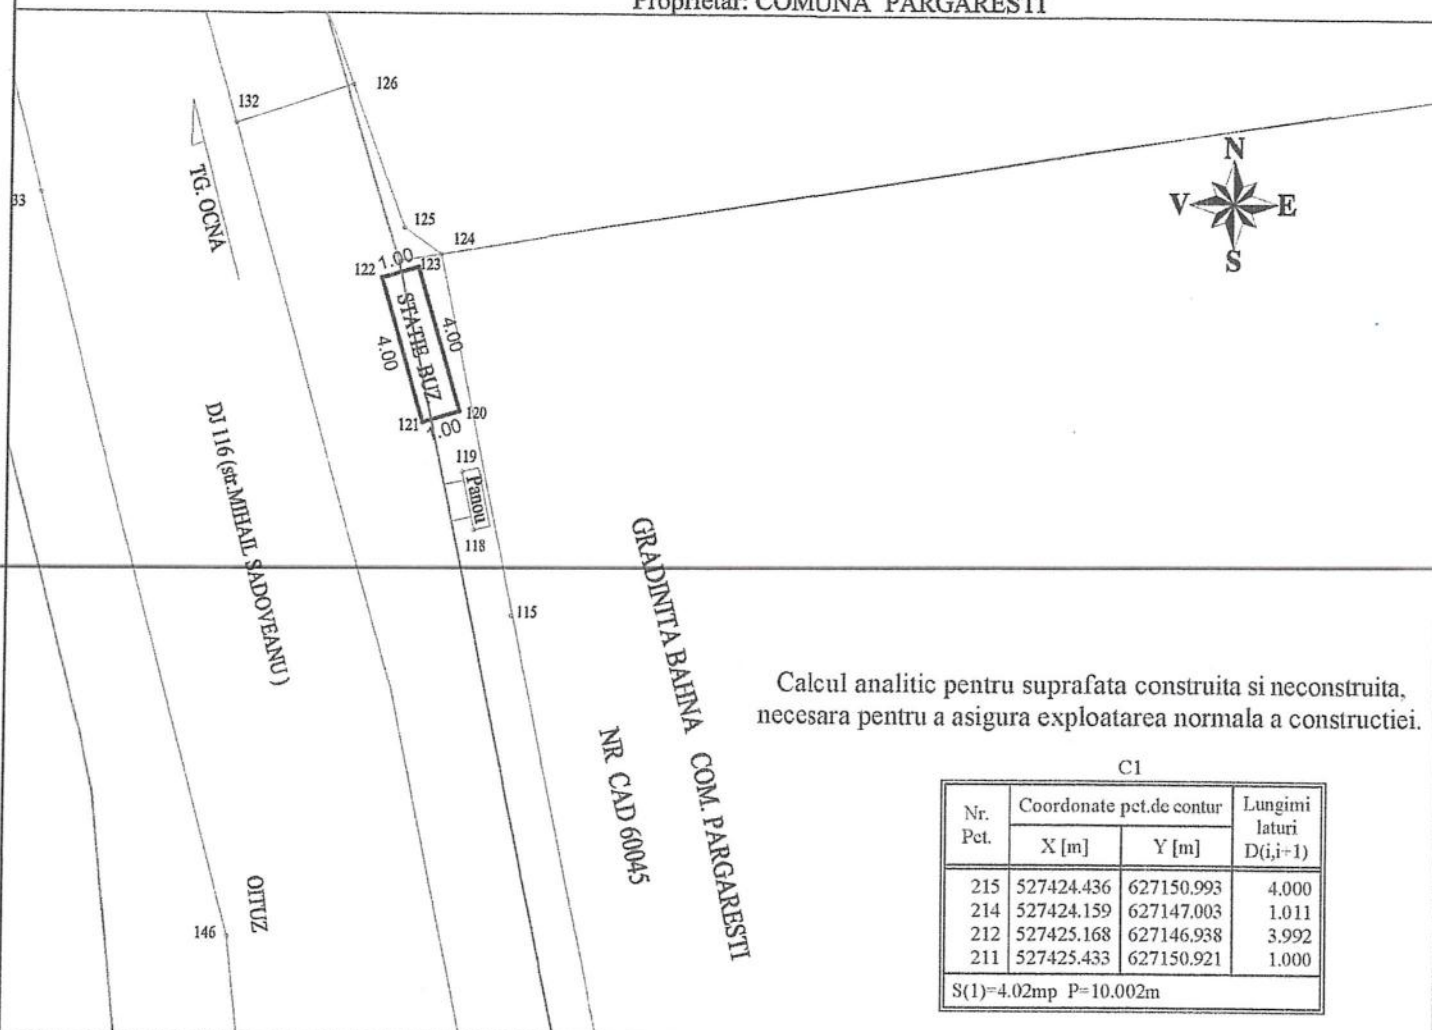

Calcul analitic pentru suprafata construita si neconstruita, necesara pentru a asigura exploatarea normala a constructiei.

C1

Nr. Pet.	Coordonate pct. de contur		Lungimi laturi D(i,j+1)
	X [m]	Y [m]	
215	527424.436	627150.993	4.000
214	527424.159	627147.003	1.011
212	527425.168	627146.938	3.992
211	527425.433	627150.921	1.000
S(1)=4.02mp P=10.002m			

A. DATE REFERITOARE LA TEREN

Nr. parcelă	Categoria de folosință	Suprafata din măsurători (mp)	Valoarea de impozitare (lei)	Mentiiuni
1				Teren intravilan, Proprietar: STATU ROMAN (DJ 116) si UAT Pargaresti
TOTAL				

B. DATE REFERITOARE LA CONSTRUCTII

Cod constructie	Destinatia	Suprafata construita la sol (mp)	Mentiiuni
CI	CAS	4	Statie Buz, P, Sc = Sd = 4 mp, placa beton, structura metalica, pereti si acoperisul din policarbon. Proprietar: UAT. Pargaresti.
TOTAL		4	

Suprafata totală măsurată a imobilului = 4 mp.

Suprafata din acte = 4 mp.

Executant,

TRANDAFIR PETRU
Aut. Seria RO-BC-F, nr. 0194/23.12.2021

Confirm executarea măsurătorilor la teren, corectitudinea întocmirii documentației cadastrale și corespondența acestora cu realitatea din teren

Semnătura

Data.....

Inspector,

Confirm introducerea imobilului în baza de date integrată și atribuirea numărului cadastral

Semnătura

Data.....