

R O M A N I A
Comuna PARGAREȘTI
Județul Bacău
CONSILIUL LOCAL

HOTARARE

**privind atribuirea in folosinta gratuita catre Asociația Prosectorii Istoriei a suprafeței de
140 mp.teren extravilan situate in punctual,, Cosna” in vederea realizarii unui
ansamblu de doua monumente**

Consiliul local al comunei Pargaresti, judetul Bacau intrunit in sedinta ordinara conform art.39 alin.(1) din Legea nr.215/2001, privind administrația publică locală, republicată, cu modificările și completările ulterioare, la data de 27.06.2019;

Avand in vedere:

- Cererea Asociația Prosectorii Istoriei inregistrata la Primaria comunei Pargaresti sub nr.3298 din 24.05.2019 prin care aduc la cunostinta intentia de a realiza pe raza comunei Pargaresti, mai exact pe dealul Cosna, a unui ansamblu de doua monumente comemorative si reconstructia a aproximativ 10 m de transee, motiv pentru care solicita punerea la dispozitie a suprafeței de 140 mp teren in aceasta zona.
- Initiativa Primarului exprimata prin Expunerea de motive inregistrata sub nr. 3994/20.06.2019;
- Raportul de specialitate al domnului ROTARU MITRUT, referent superior in cadrul Compartimentului tehnic, urbanism si amenajarea teritoriului, inregistrata sub nr. 3875 din 14.06.2019;
- Avizul de legalitate al secretarului comunei inregistrat sub nr.3995/20.06.2019;
- Rapoartele de avizare ale comisiilor de specialitate din cadrul Consiliului local inregistrate sub nr. 5130, nr. 5150 si nr. 5162 din 25.06.2019.

In conformitate cu .:

- Legea nr.422/18.07.2001 privind protejarea monumentelor istorice;
 - prevederile art.4 din Legea nr.213/1998 privind proprietatea publica si regimul juridic al acesteia, cu modificarile ulterioare,
 - art.874 din Legea nr.287/2009 privind Codul civil, republicata, cu modificarile si completarile ulterioare ;
 - prevederile art. 36 alin. (1), alin.(2) lit. (c), alin. (5) lit. (b), art.123 , art.124 din Legea 215/2001 privind administratia publica locala, republicata, cu modificarile si completarile ulterioare,
 - prevederile Legii nr. 24/2000 privind normele de tehnica legislativă pentru elaborarea actelor normative, republicată, cu modificările și completările ulterioare,
- In temeiul dispozitiilor art. 45 alin. (3) si a art.115 alin (1) lit. (b) din Legea nr. 215/2001 privind administratia publica.,republicata, cu modificarile si completarile ulterioare;

HOTARASTE:

Art.1. Se acorda cu titlu gratuit dreptul de uz si servitute, catre Asociația Prosectorii Istoriei cu sediul in Comanesti, judetul Bacau, a suprafeței de 140 mp teren extravilan apartinand domeniului privat al comunei Pargaresti conform HCL nr.29.08.2007, situat in punctul Cosna, identificat prin Planul de incadrare in zona si Planul de amplasament si delimitare a imobilului, parte integranta a prezentei hotarari, categoria de folosinta a terenului – pasune, in vederea realizarii unui ansamblu de doua monumente realizate din beton special, aditivat, cu dubla armature, cu durabilitate maxima, in forma de cruce, care vor imita aproape de perfectiune scoarta de copac si fibra lemnului precum si reconstructia a aproximativ 10 m de transee, astfel:

1. Monumentul eroilor romani cazuti eroic pe dealul Cosna, inaltime 350 cm, diametru aproximativ 45 cm, latime brate - 180 cm. Soclul va fi realizat din blocuri de piatra naturala zidite, iar pe fiecare parte vor fi trecute regimentele si diviziile care au participat efectiv la lupte, impreuna cu textul: „ PE AICI NU SE TRECE!” Intru memoria eroilor neamului cazuti in anii de foc 1916-1917, participanti la luptele din sectorul cotelor 789 si 772. Recunostinta vesnica bravilor soldati din unitatile militare: Regimentul 12 infanterie, Regimentul 14 infanterie, Regimentul 15 infanterie, Regimentul 16 infanterie, Regimentul 17 infanterie, Regimentul 22 infanterie, Regimentul 27 infanterie, Batalionul de Vanatori de Munte, Regimentul 4 Rosiori, Regimentul 9 Rosiori, Regimentul 5 Rosiori, Regimentul 10 Rosiori, Regimentul 1 granicieri, Regimentul 7 Vanatori. HONOR ET PATRIA

2. Monumentul eroului francez Paul Berge, cazut eroic pe dealul Cosna. Soclul va fi realizat din blocuri de piatra naturala zidite, iar pe partea frontala va fi specificat urmatorul text: „ Ils n ont pas passé(Ei nu au trecut). In memoria locotenentului PAUL EDUARD BERGE. 10 august 1917 a fost ziua in care, aflat in fruntea regimentului 16 infanterie, a cazut eroic pe ultima linie de aparare a Moldovei strigand catre soldatii romani” Inainte baieti! Nu vom muri niciodata!” Mort pour le France et Roumanie”.

Art.2. (1) Exercitarea dreptului de uz și servitute asupra terenului identificat la articolul precedent, se realizează cu titlu gratuit pe durata de existență a constructiilor.

(2) Predarea-primirea terenului se va face pe baza de proces verbal incheiat intre reprezentantul U.A.T. Pargaresti, desemnat de Primarul comunei si reprezentantul Asociatiei.

Art.3. Hotararea va fi dusa la indeplinire de Primarul comunei si de Compartimentul dezvoltare, tehnic, urbanism si amenajarea teritoriului.

Art.4. Hotărârea poate fi contestată de cei interesati în termenul stabilit de Legea contenciosului administrativ, Legea nr.554 /2004, cu modificările si completările ulterioare, la Tribunalul Bacau – Sectia contencios administrativ si fiscal, actiunea fiind scutita de taxa de timbru.

Art.5. Prezenta hotarare se comunica: Primarului comunei Pargaresti, Institutiei Prefectului judetului Bacau, Asociatiei Prospectorii Istiriei, Compartimentului dezvoltare, tehnic, urbanism si amenajarea teritoriului, Compartimentului taxe si impozite si Compartimentului agricol si cadastru funciar si va fi adusa la cunostinta publica in conditiile legii.

PRESEDINTE DE SEDINTA
BODEA GHEORGHE



CONTRASEMNEAZA
SECRETAR COMUNA
GIURGIU-MOLDOVAN DIANA

Nr.46

Pargaresti, 27 iunie 2019

Hotarare a fost adoptata de catre Consiliul Local al Comunei Pargărești, jud. Bacau, in sedinta ordinara, cu respectarea art. 45, alin. (1) din Legea nr. 215/2001 a administratiei publice locale, respectiv cu un numar de 13 voturi “pentru”, voturi “impotriva” si “abtineri” din totalul de 13 consilieri prezenti.


PLAN de ÎNCADRARE în ZONĂ

Scara 1 : 5000

Nr. Cadastral	Suprafata măsurată	Adresa imobilului
	140 mp.	extravilanul com. Pîrgărești ,punctul "COSNA", jud. Bacău
Cartea Funciară nr.	UAT	PIRGAREȘTI
Proprietar: U.A.T.PIRGAREȘTI		




L - 35 - 66 - A - c - 2 - II

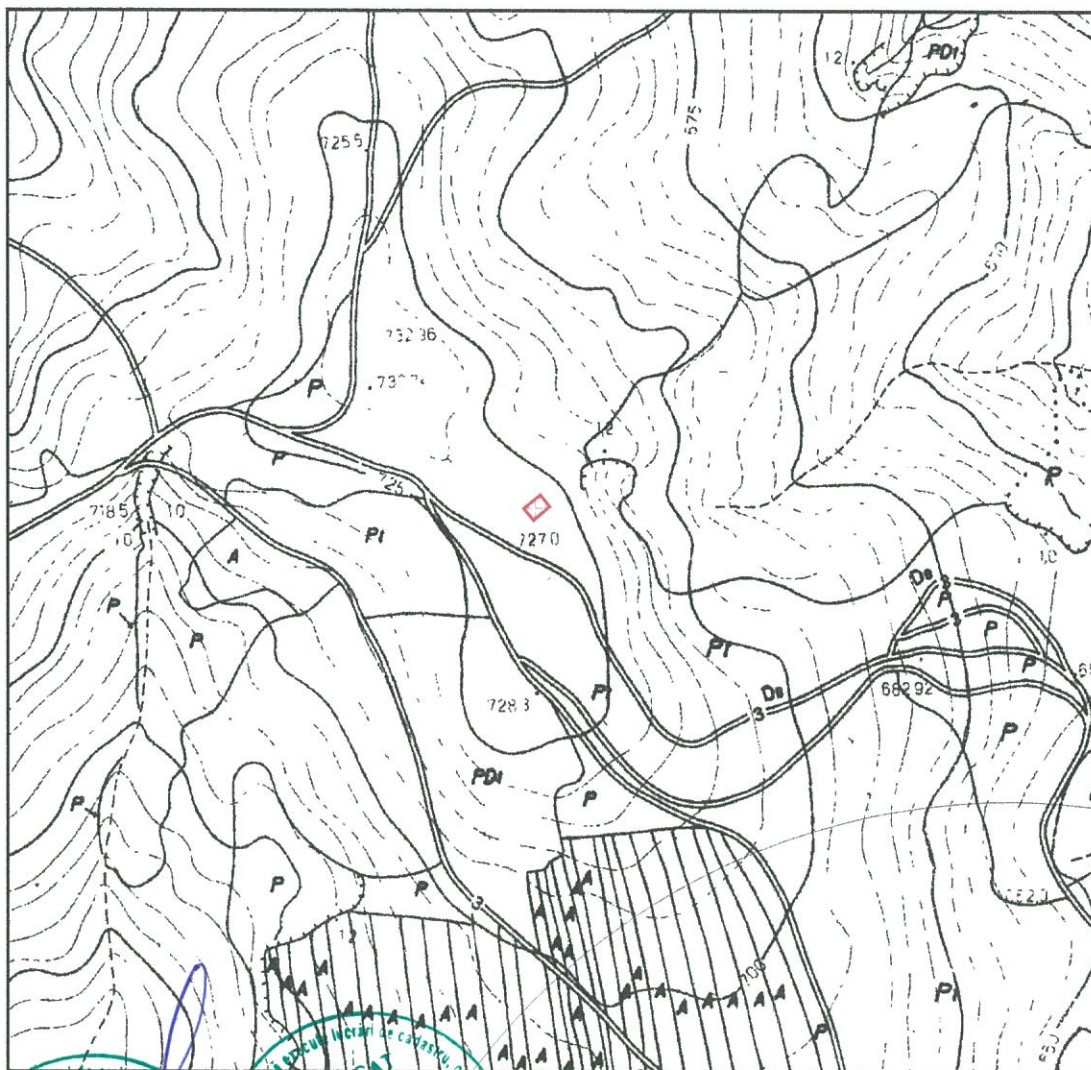

PLAN de AMPLASAMENT și DELIMITARE a IMOBILULUI

SCARA 1 : 500

Nr. Cadastral	Suprafata măsurată	Adresa imobilului
	140 mp.	extravilanul com. Pîrgărești ,punctul "COSNA", jud. Bacău
Cartea Funciară nr.	UAT	PIRGAREȘTI
Proprietar: U.A.T.PIRGAREȘTI		

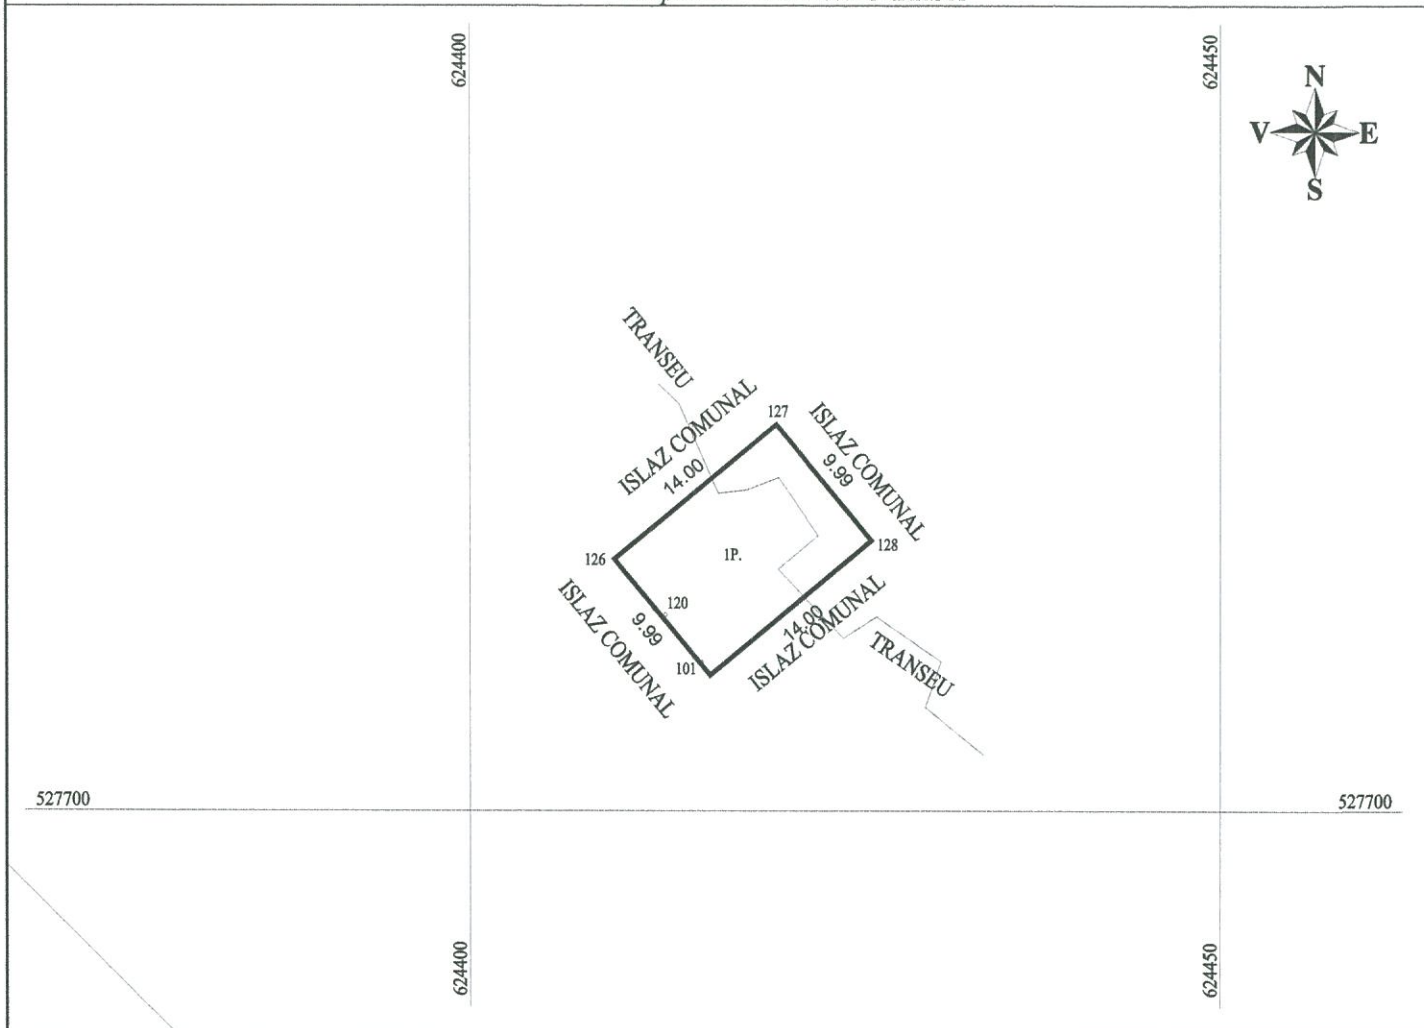

A. DATE REFERITOARE LA TEREN

Nr. parcelă	Categoria de folosință	Suprafata din măsurători (mp)	Valoarea de impozitare (lei)	Mentiiuni
1	P.	140		Teren extravilan pasune.
TOTAL		140		

B. DATE REFERITOARE LA CONSTRUCTII

Cod constructie	Destinatia	Suprafata construita la sol (mp)	Mentiiuni
TOTAL			

Suprafața totală măsurată a imobilului = 140 mp.

Suprafața din acte = 140 mp.

Executant, S.C. TOPO TIM S.R.L.

Confirm executarea măsurătorilor la teren, corectitudinea întocmirii documentației cadastrale și corespondența acesteia cu realitatea din teren



Semnătura și ștampila

Data.20.06.2019.

Inspector,

Confirm introducerea imobilului în baza de date integrată și atribuirea numărului cadastral

Semnătura și parafa

Data.....

Ștampila BCPI